


Profil en travers type - Tranche 3
Coupe courante - Etat existant

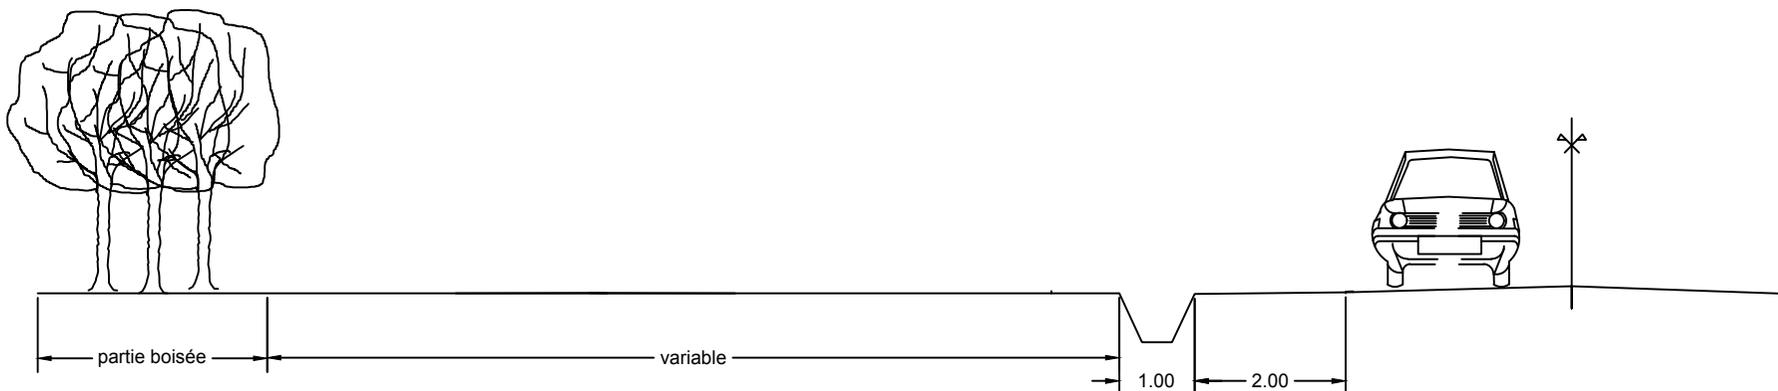

Profil en travers type - Tranche 3
Coupe courante- Etat projeté
Proposition 4 et 5

